
FICHA TECNICA – DEFENSA CAMINERA

GUARDAVÍAS (AASHTO M180)

DESCRIPCION

Son elementos de seguridad vehicular y peatonal más eficaces y económicos. Se colocan en los bordes de las bermas, separadores centrales y otros lugares de vía, con fines de señalización y contención donde predomina el tránsito vehículos lineales. Están compuestos de perfiles metálicos que se instalan a lo largo de las vías de circulación vehicular y gracias a su forma. resistencia y dimensiones evitan o disminuyen los daños por accidentes.

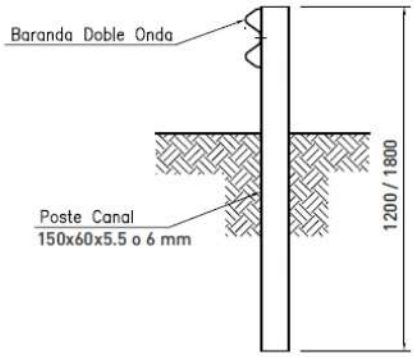


Sección

Normas


Vigas	AASHTO M-180 Forma: W Ancho Nominal: 0.483m Ancho Útil: 0.311m Longitud: 4.13m Longitud Efectiva: 3.81m Espesor: 2.5mm	Galvanizado: ASTM A-653, ASTM A-153, ASTM A-123, ASTM A-90. (550 gr/m2)
Postes	Perfiles U, espesor 5.5mm o 6.0mm. Altura: 1.2m o 1.8m. Sección 150x60	Galvanizado: ASTM A-153, ASTM A-123, ASTM A-90. (550 gr/m2)



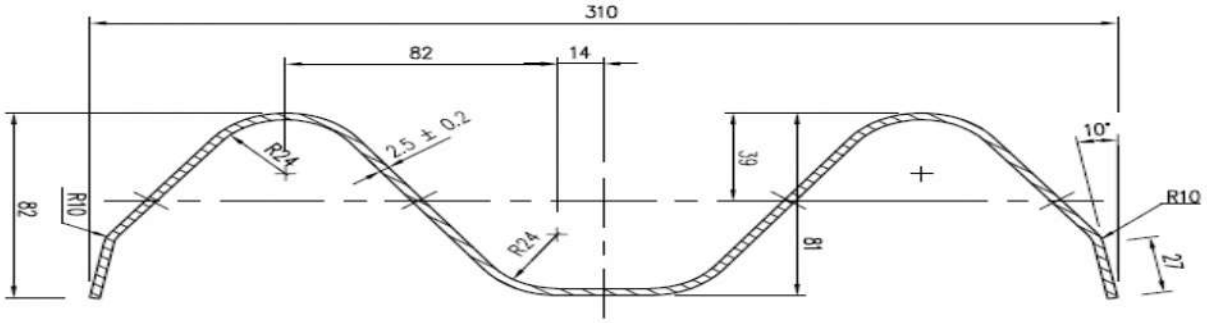

DETALLE SECCION

ESQUEMA DEFENSA

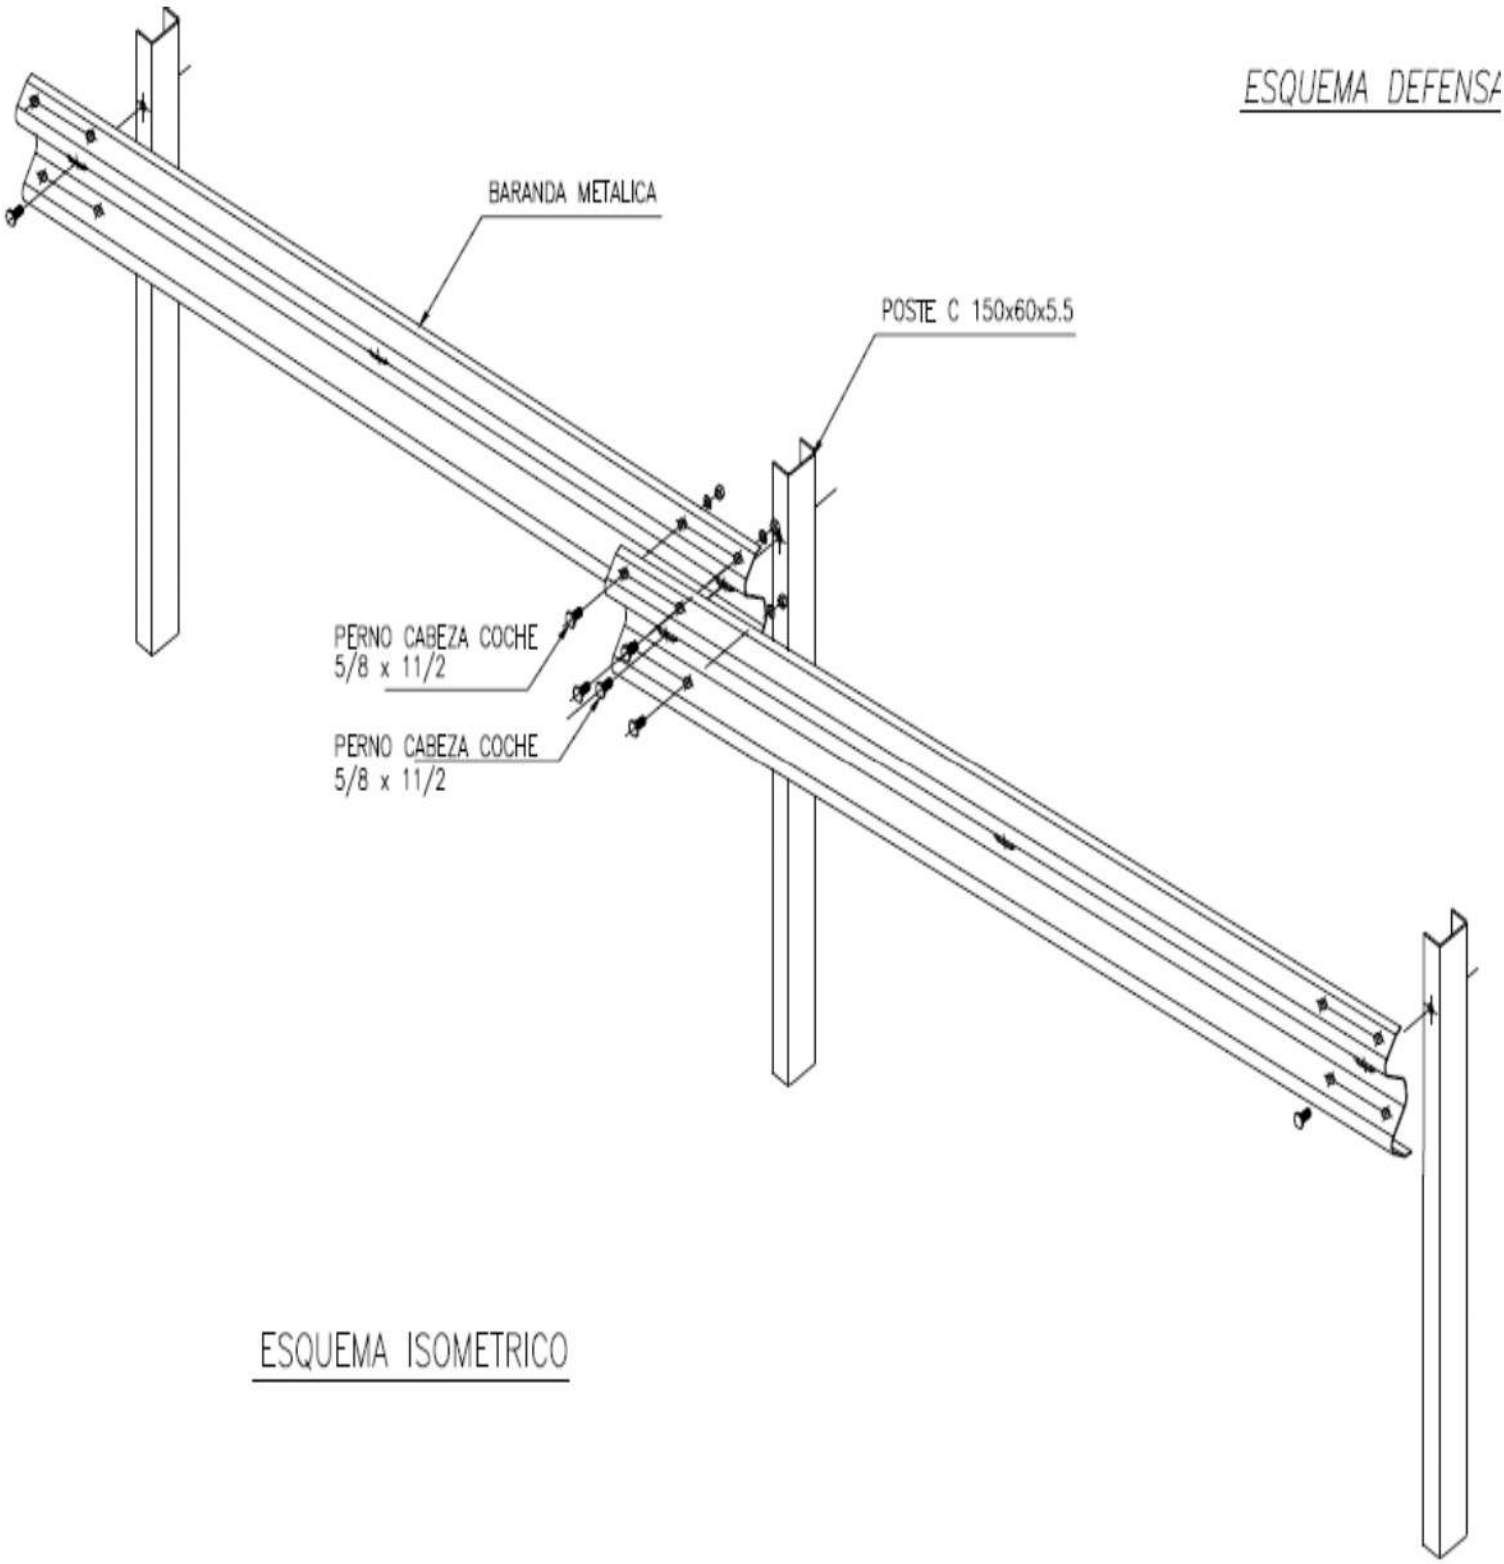

ESQUEMA ISOMETRICO